


STRITO DE MAGDALENA

AV. BRASIL

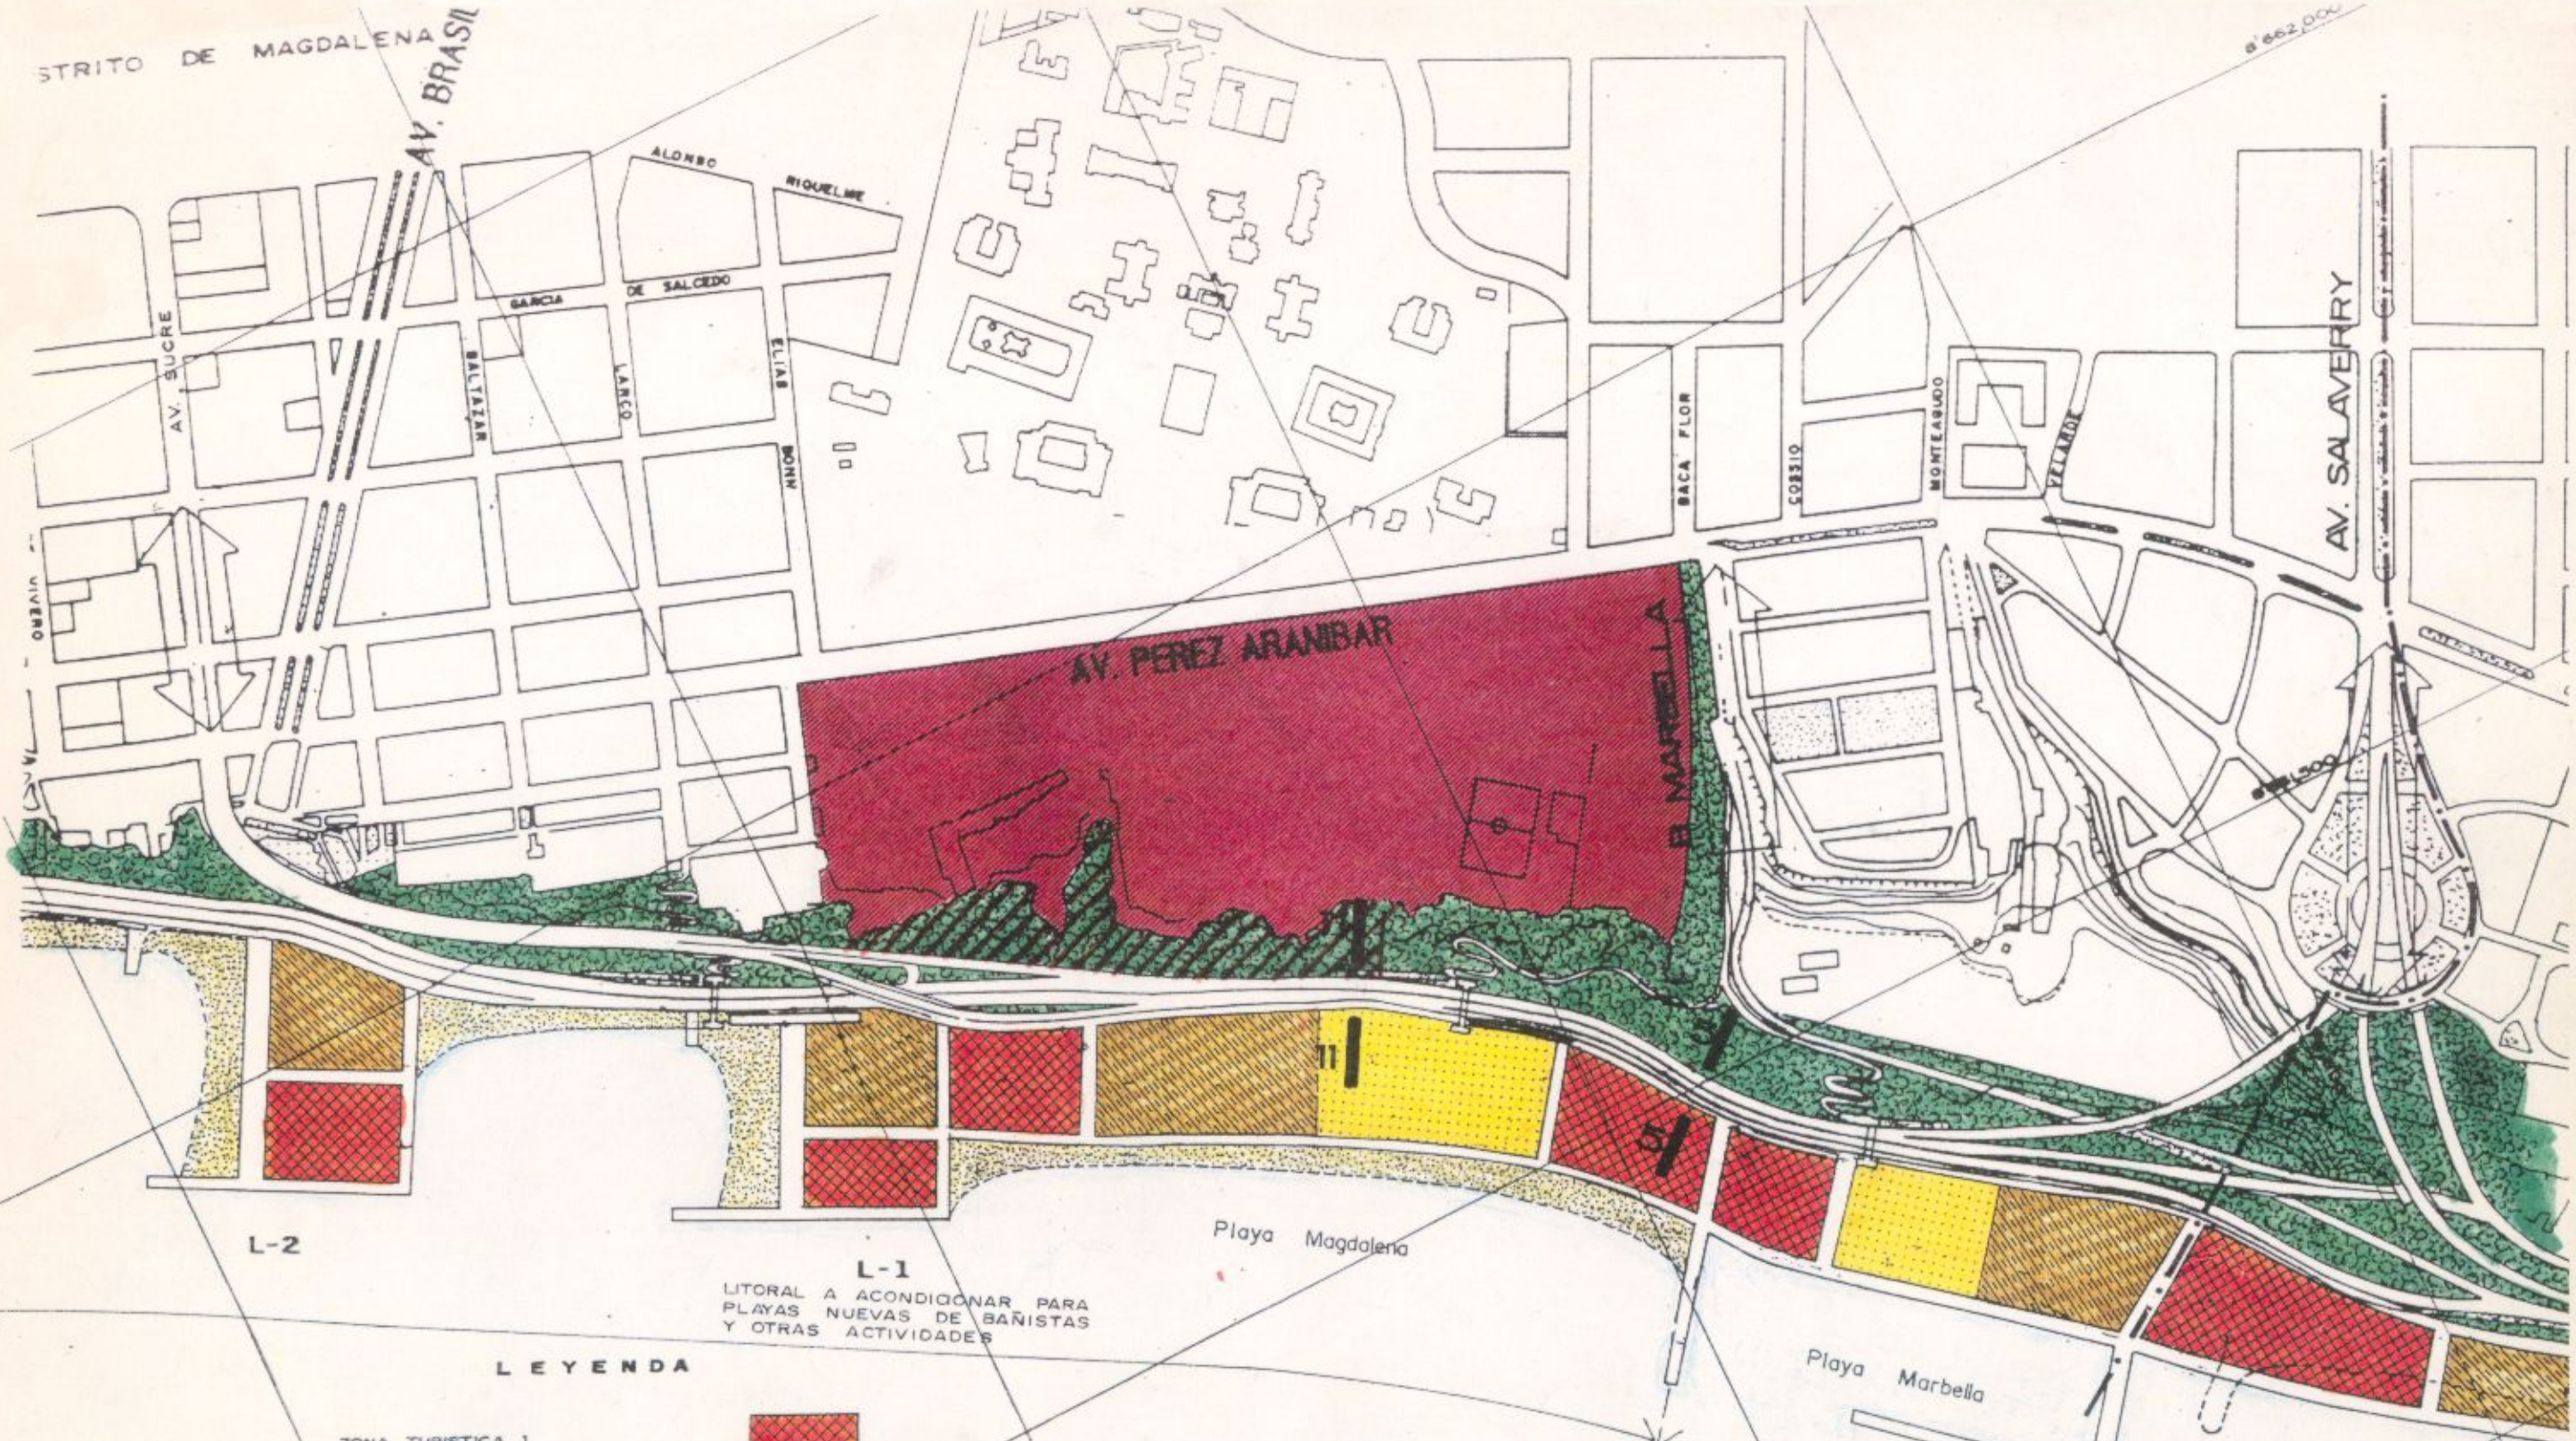

LEYENDA

- ZONA TURISTICA 1
- ZONA TURISTICA 2
- ZONA DE RECREACION PUBLICA
(PLAYAS / PARGUES)
- ZONA DE SERVICIOS
(ESTACIONAMIENTO, CAMPOS DEPORTIVOS,
SERVICIOS DE PLAYA / SOLO ESTACIONAMIENTO)
- ZONA PAISAJISTICA
(ACCESO VIALES / ZONA DE RIESGO GEOTECNICO)

L-1
LITORAL A ACONDICIONAR PARA
PLAYAS NUEVAS DE BANISTAS
Y OTRAS ACTIVIDADES

LITORAL A ACONDICIONAR PARA
PLAYAS NUEVAS DE BANISTAS
Y ACTIVIDADES NAUTICAS



AUTORIDAD PROYECTO COSTA VERDE
MUNICIPALIDADES DE LIMA METROPOLITANA - CHORRILLOS
BARRANCO - MIRAFLORES - SAN ISIDRO - MAGDALENA - SAN MIGUEL

MUNICIPALIDAD DE LIMA METROPOLITANA
INSTITUTO METROPOLITANO DE PLANIFICACION

ESTUDIO
PLAN MAESTRO
DE LA COSTA VERDE

DESCRIPCION
ZONIFICACION DE LOS USOS
DEL SUELO Y DEL MAR

LAMINA
09

