




LEYENDA

- ZONA TURISTICA 1
- ZONA TURISTICA 2
- ZONA DE RECREACION PUBLICA
(PLAYAS / PARGUES)
- ZONA DE SERVICIOS
(ESTACIONAMIENTO, CAMPOS DEPORTIVOS,
SERVICIOS DE PLAYA / SOLO ESTACIONAMIENTO)
- ZONA PAISAJISTICA
(ACCESO VIALES / ZONA DE RIESGO GEOTECNICO)

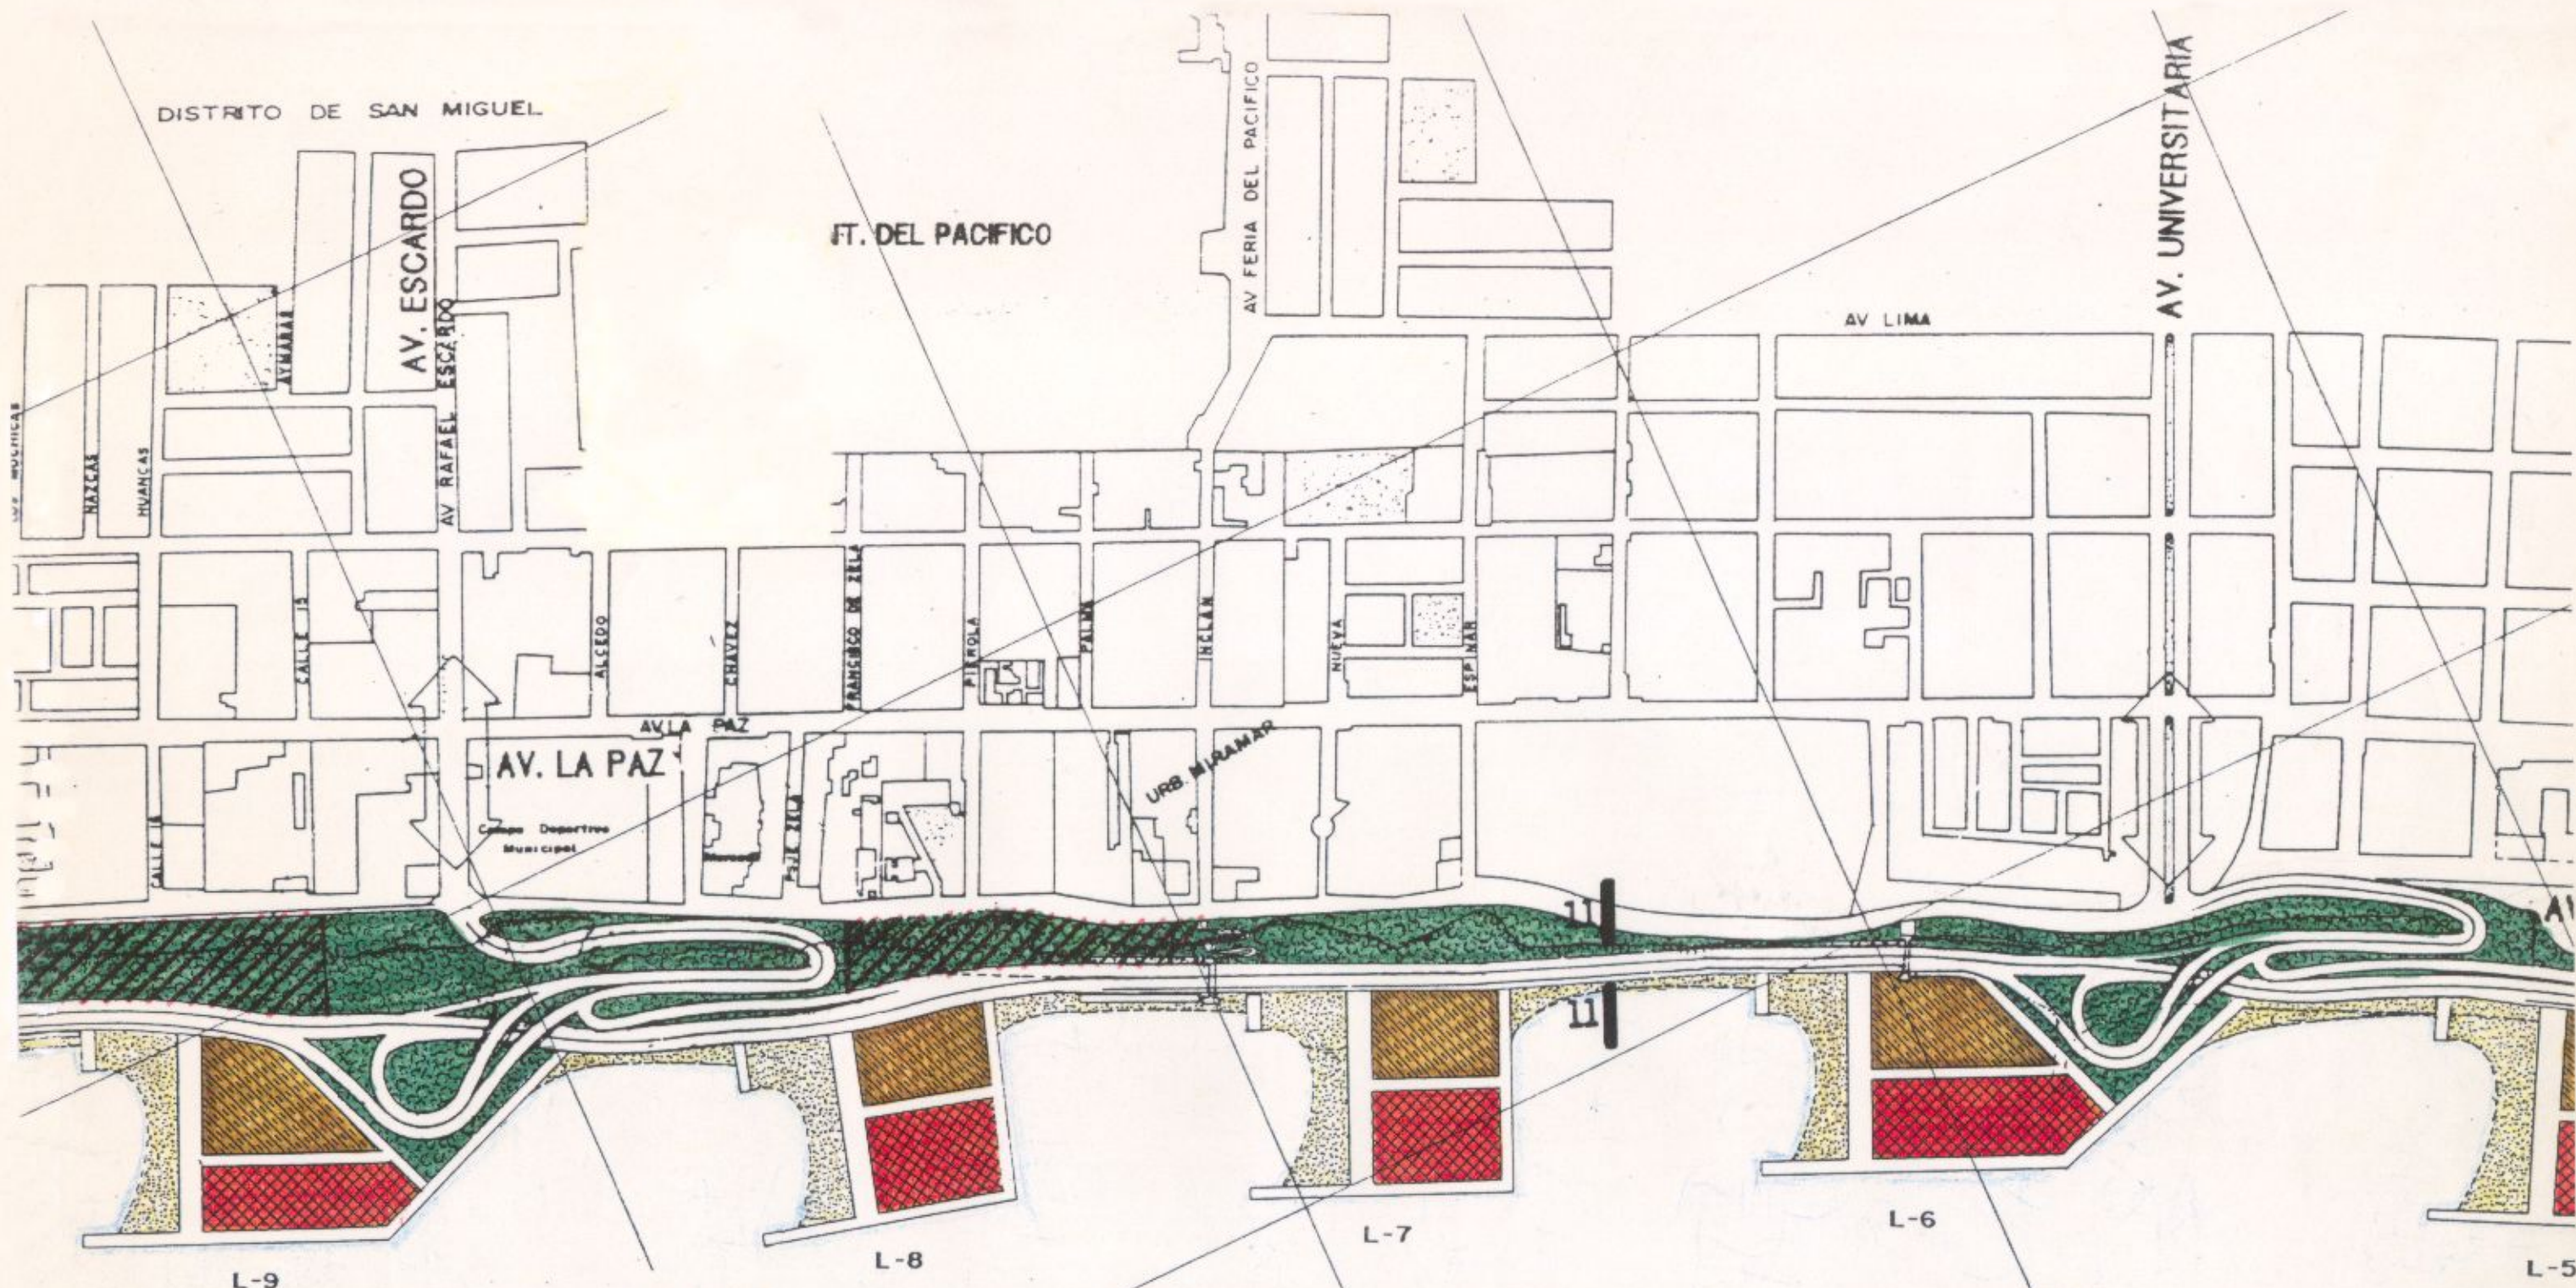

LITORAL A ACONDICIONAR PARA
PLAYAS NUEVAS DE BAÑISTAS
Y OTRAS ACTIVIDADES



AUTORIDAD PROYECTO COSTA VERDE

MUNICIPALIDADES DE LIMA METROPOLITANA - CHORRILLOS
BARRANCO - MIRAFLORES - SAN ISIDRO - MAGDALENA - SAN MIGUEL

MUNICIPALIDAD DE LIMA METROPOLITANA



INSTITUTO
METROPOLITANO
DE PLANIFICACION

ESTUDIO

PLAN MAESTRO
DE LA COSTA VERDE

DESCRIPCION

ZONIFICACION DE LOS USOS
DEL SUELO Y DEL MAR

LAMINA

11

