


DISTRITO LA PERLA

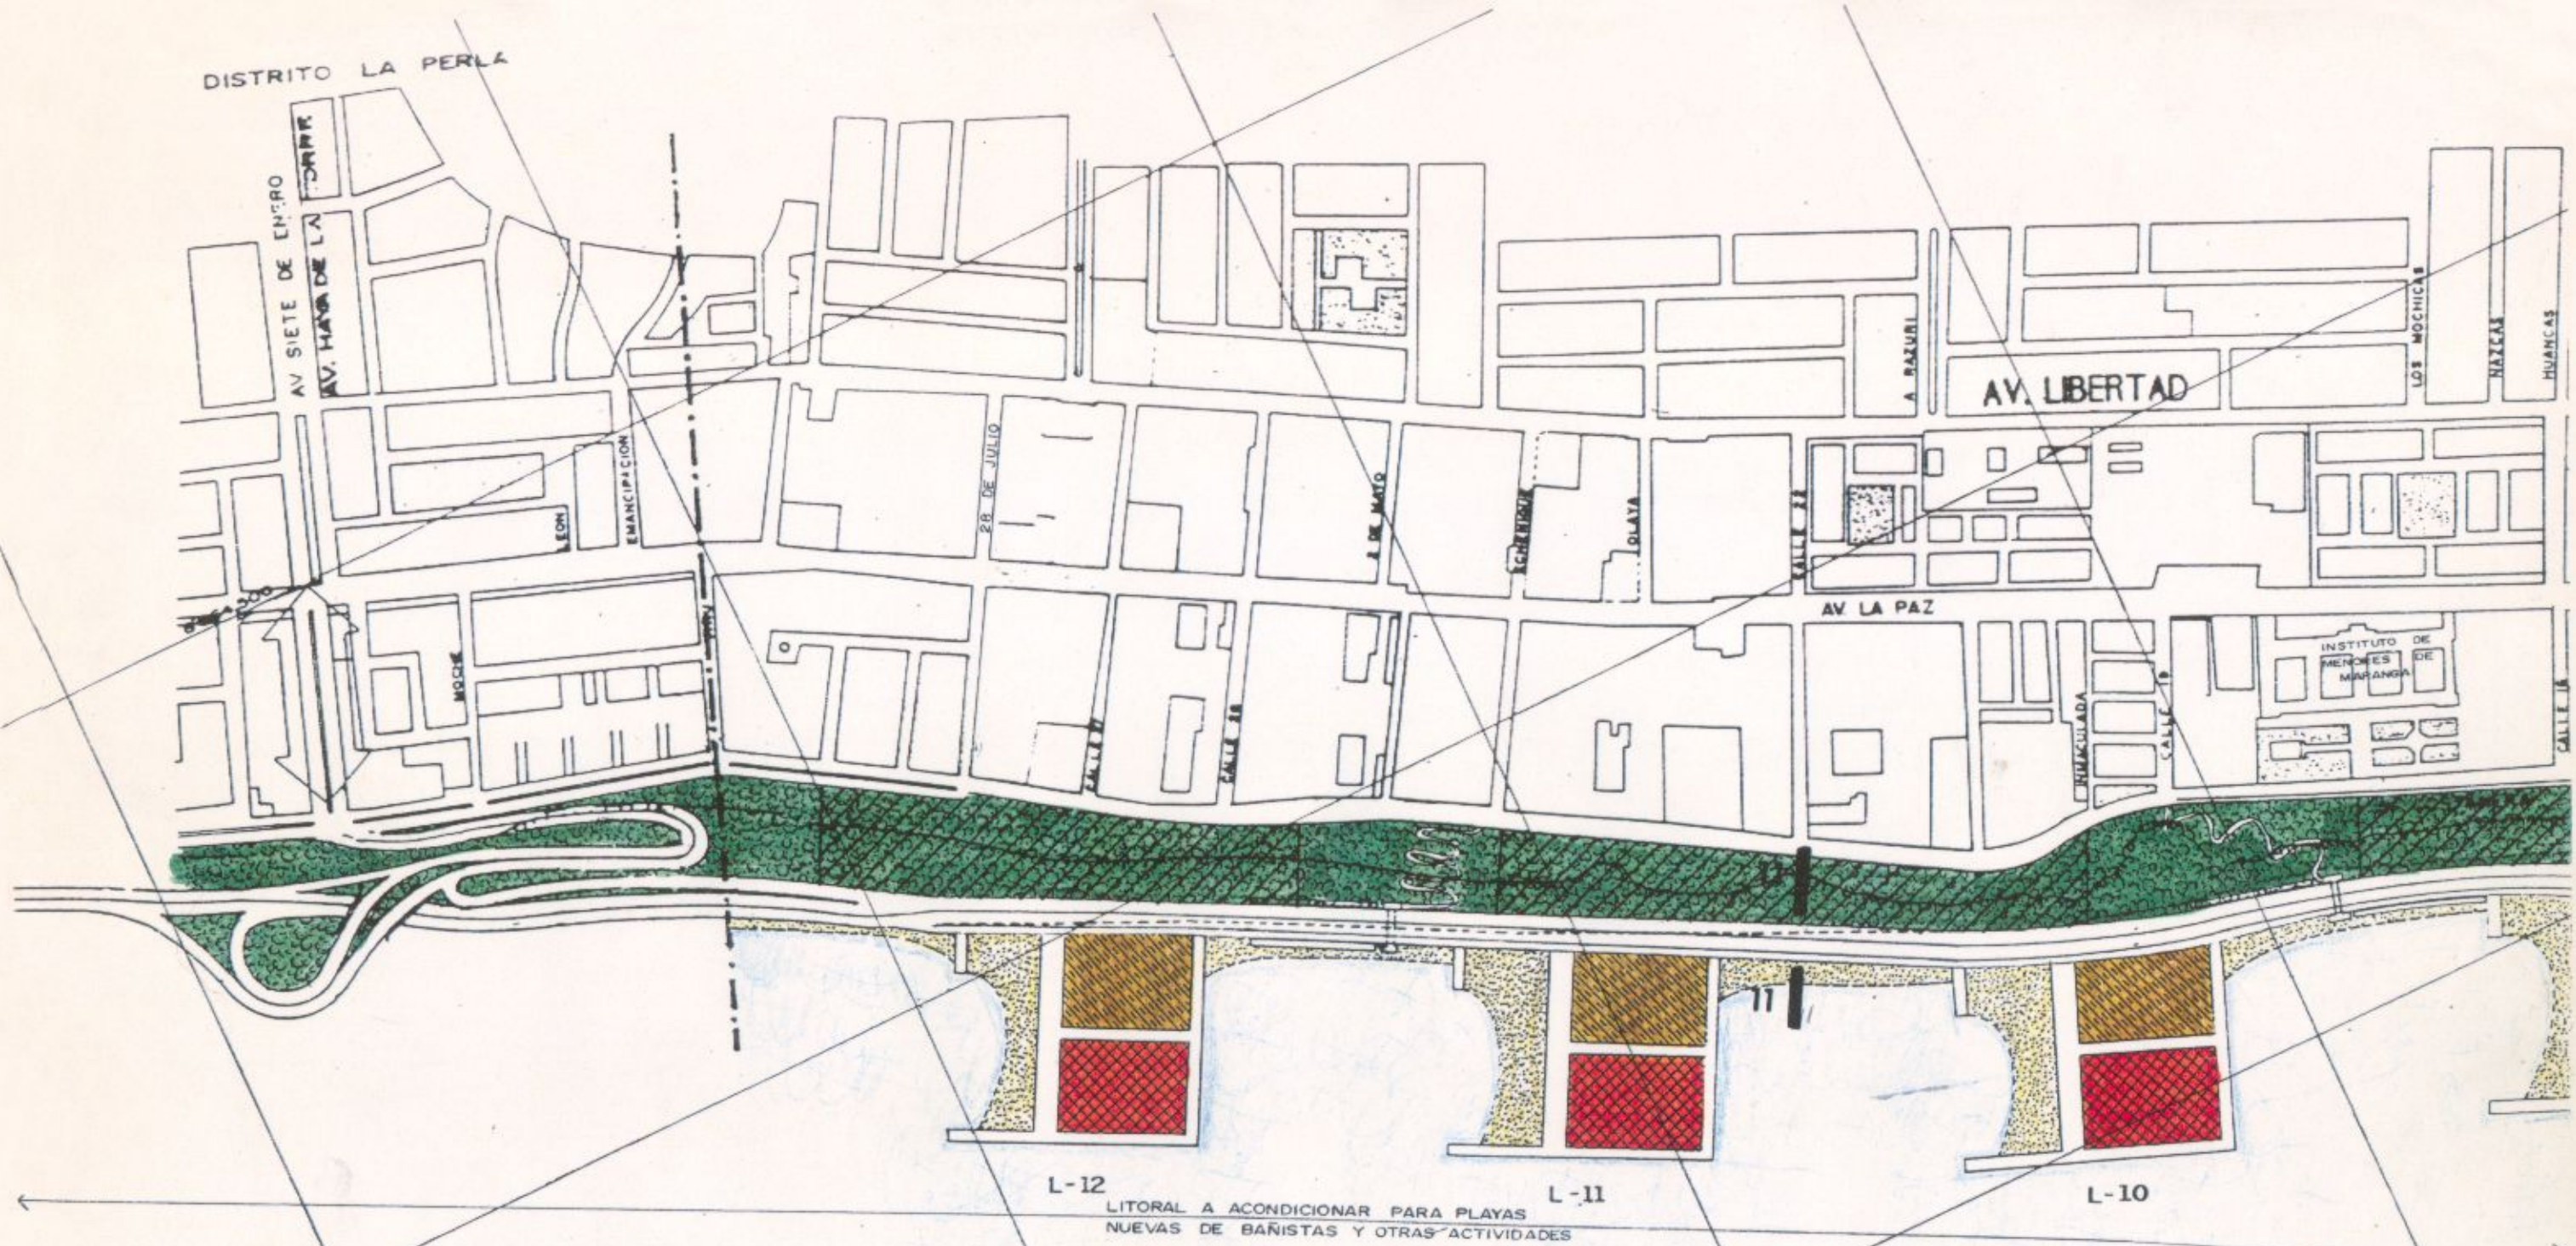

LEYENDA

ZONA TURISTICA 1

ZONA TURISTICA 2

ZONA DE RECREACION PUBLICA
(PLAYAS / PARQUES)

ZONA DE SERVICIOS
(ESTACIONAMIENTO, CAMPOS DEPORTIVOS,
SERVICIOS DE PLAYA / SOLO ESTACIONAMIENTO)

ZONA PAISAJISTICA
(ACCESO VIALES / ZONA DE RIESGO GEOTECNICO)



MUNICIPALIDAD DE LIMA METROPOLITANA



INSTITUTO
METROPOLITANO
DE PLANIFICACION

ESTUDIO

PLAN MAESTRO
DE LA COSTA VERDE

DESCRIPCION

ZONIFICACION DE LOS USOS
DEL SUELO Y DEL MAR

LAMINA

12